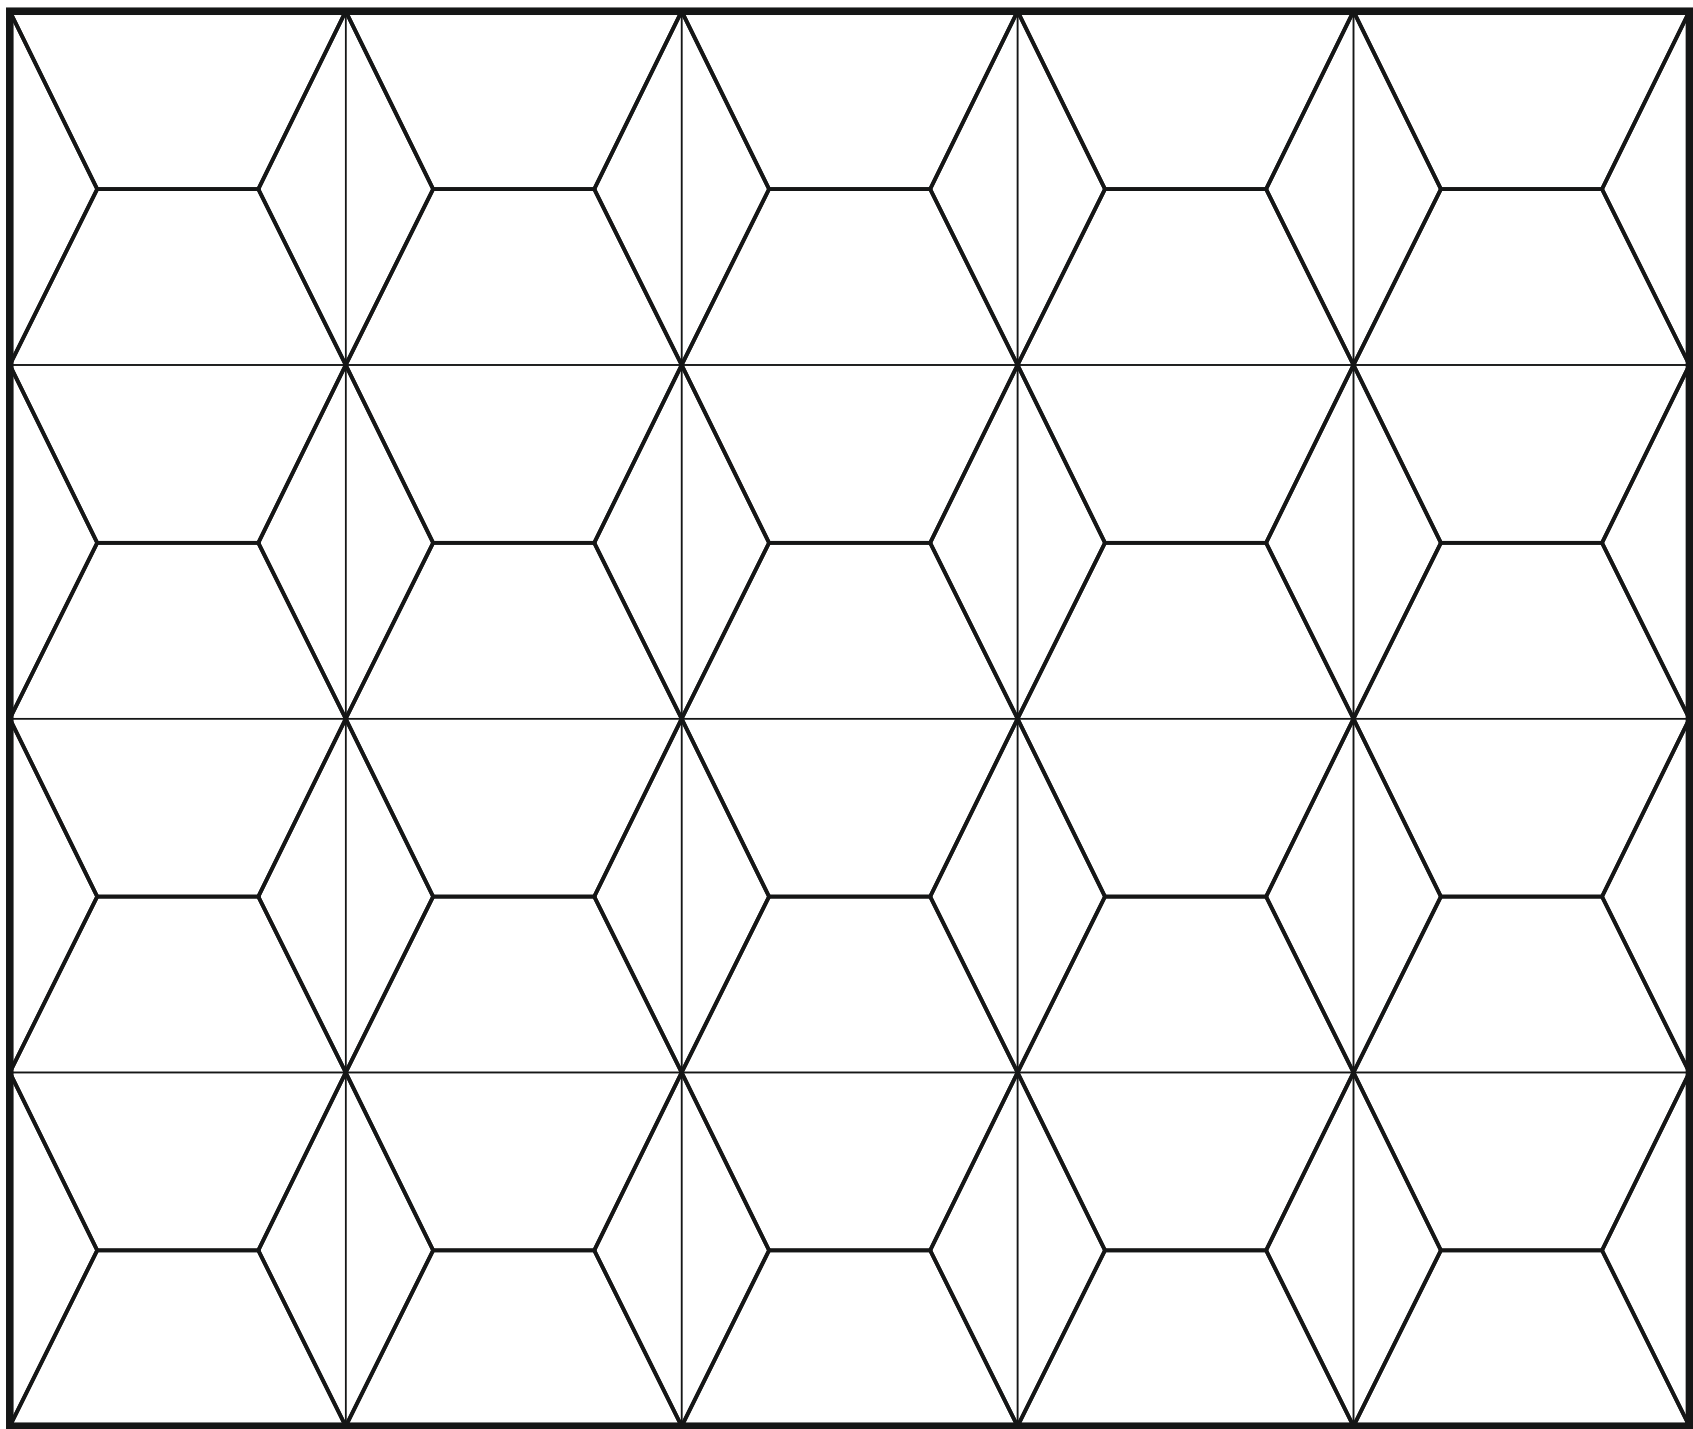


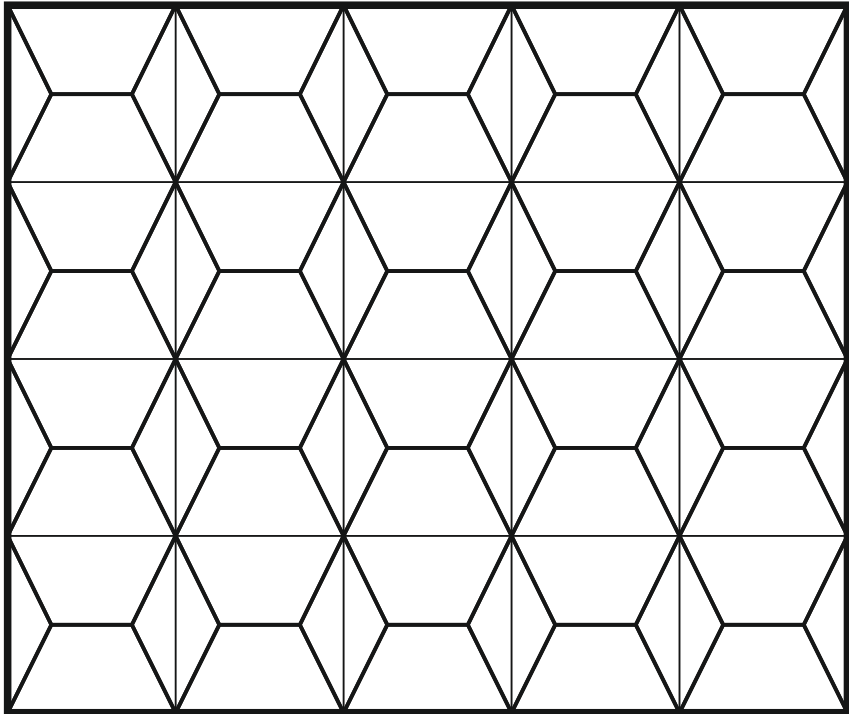
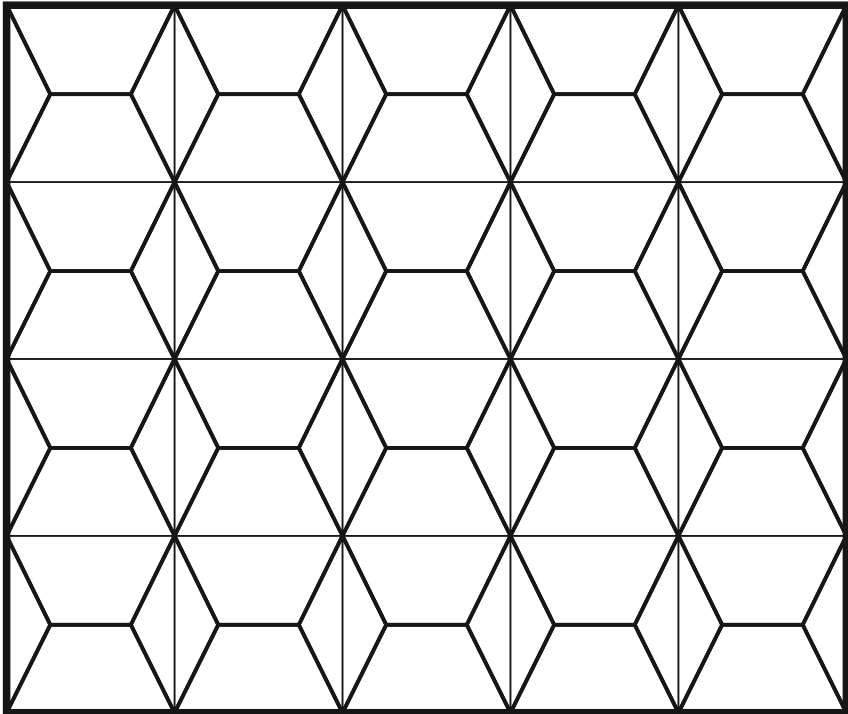
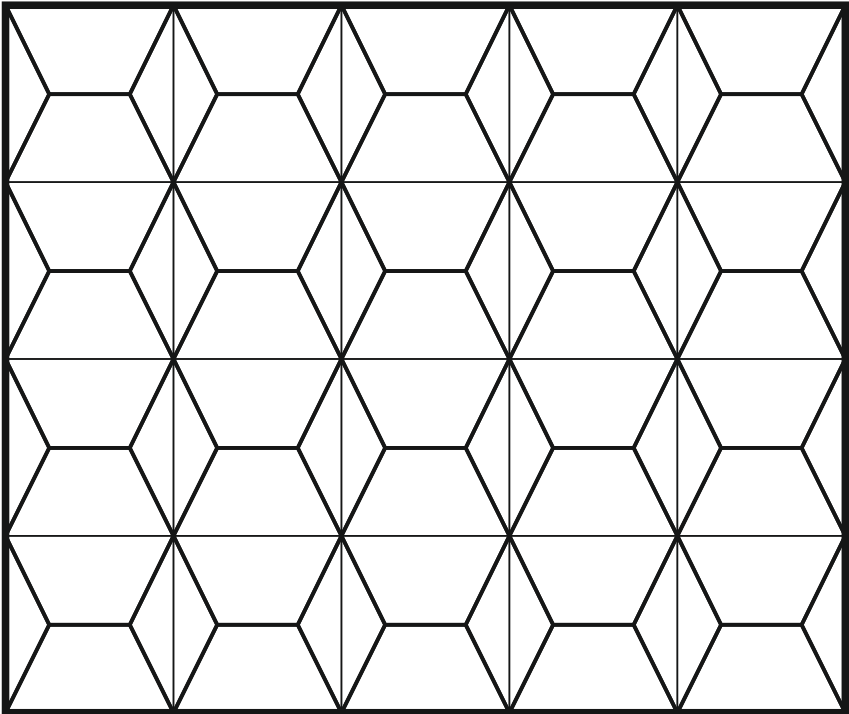
Приложение 1



М 1:100

Работу выполнил(а):
ФИО
Название работы:
.....
.....

Приложение 2

М 1:200

Работу выполнил(а):

ФИО

Название работы:

.....

.....